



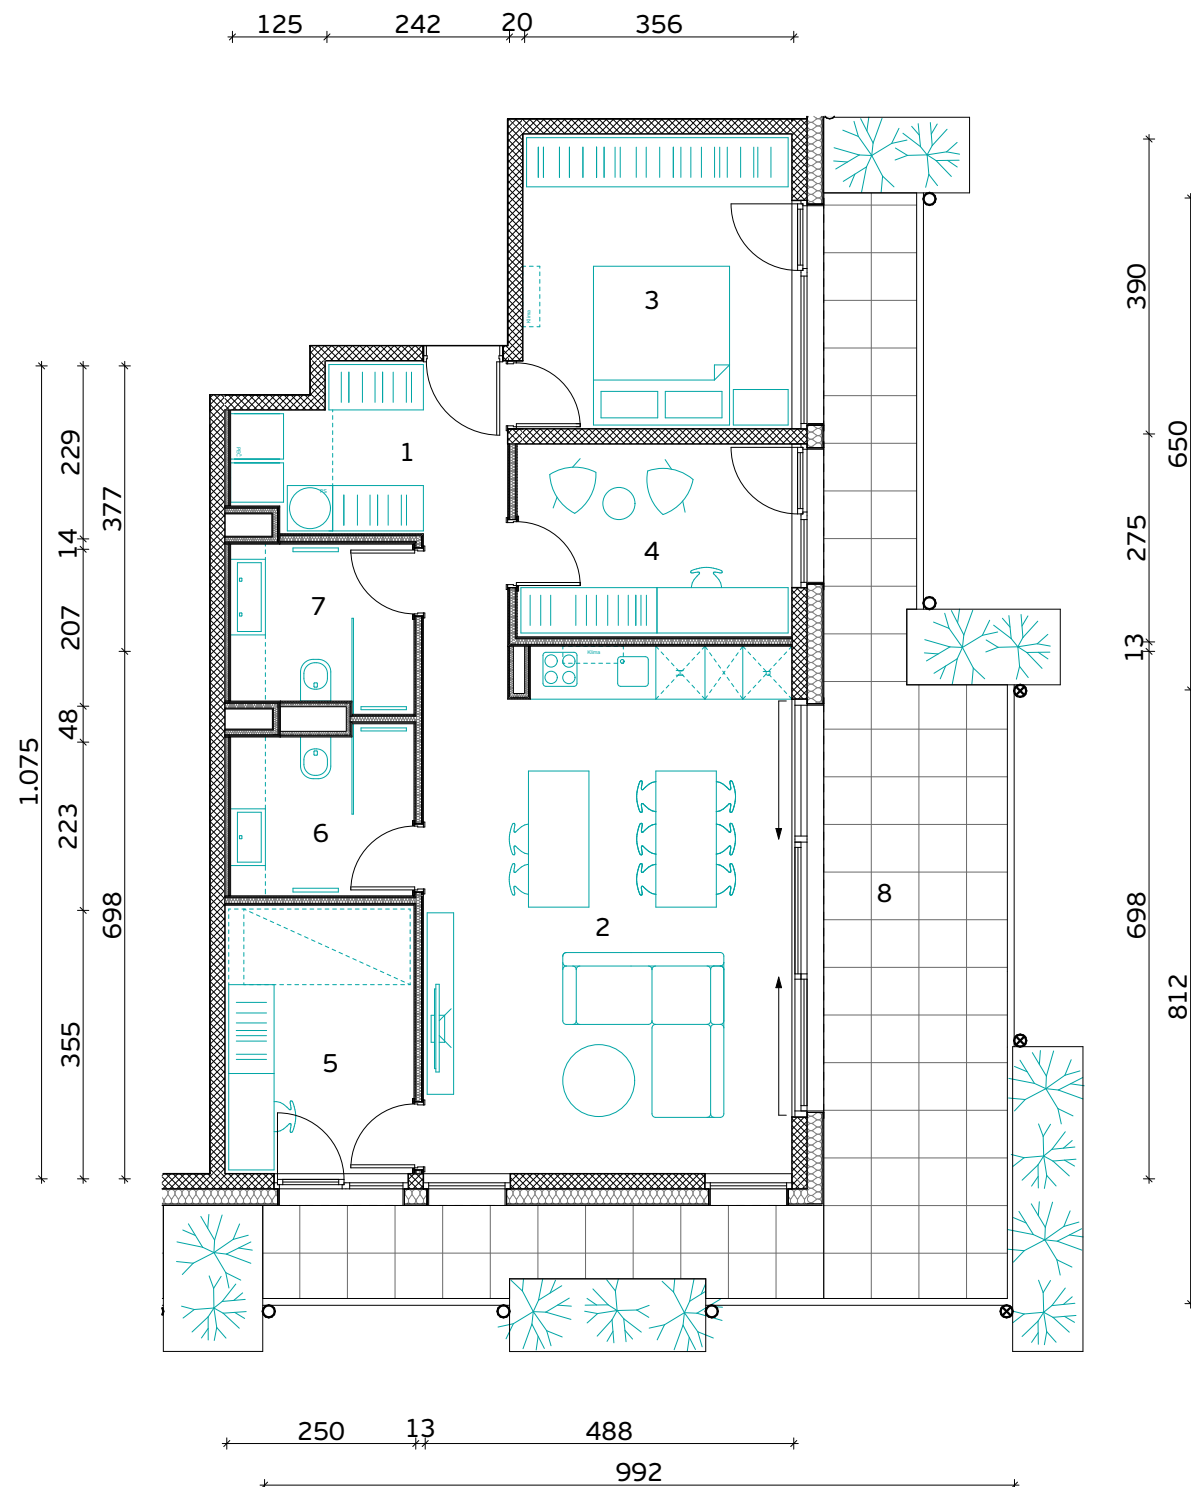


MERILO




Komercialna skica in vrisana stanovanjska oprema sta informativne narave. Investitor si pridruzuje pravico do sprememb, ki ne vplivajo na funkcionalnost stanovanj.

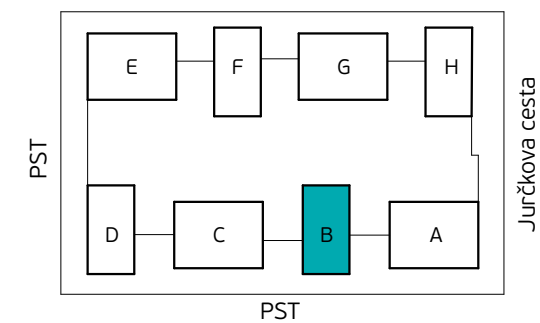

Skica naselja

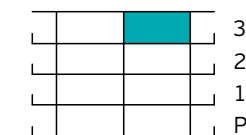

Položaj stanovanja v stavbi - prerez

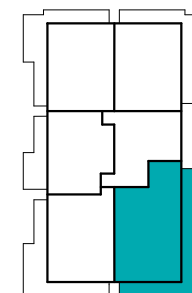

Položaj stanovanja v nadstropju - tloris

STAVBA "B" - 3. NADSTROPJE

STANOVANJE B-3-1

1. PREDPROSTOR	7.4 m ²
2. BIVALNI PROSTOR	35.5 m ²
3. SPALNICA	13.9 m ²
4. KABINET 1	9.3 m ²
5. KABINET 2	8.9 m ²
6. KOPALNICA 1	5.3 m ²
7. KOPALNICA 2	5.2 m ²

STANOVANJSKA POVRŠINA **85.5 m²**

8. TERASA (NADKRITA)	35.3 m ²
9. SHRAMBA ZA KOLESA	7.1 m ²

SKUPNA POVRŠINA **127.9 m²**

PARKIRNO MESTO 2 PM

VIŠEČI VRTOVI 13.0 m²



PRVAHIŠA

Družba za razvoj nepremičninskih projektov

INVESTITOR: **JURČKOVO NASELJE d.o.o.**

PRODAJALEC: **PRVA HIŠA d.o.o.**

Bravničarjeva ulica 13, 1000 Ljubljana

+386 (0)1 292 65 00

info@prvahisa.si

www.jurckovo-naselje.si